

**FONTENAY.**  
LIVING

Parkstadt



**WE 072**

**Haus E | House E**

5-Zimmer | 5-room apartment

1. OG | 1st floor

ca. 124,67 m<sup>2</sup>

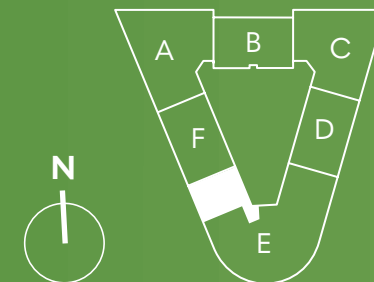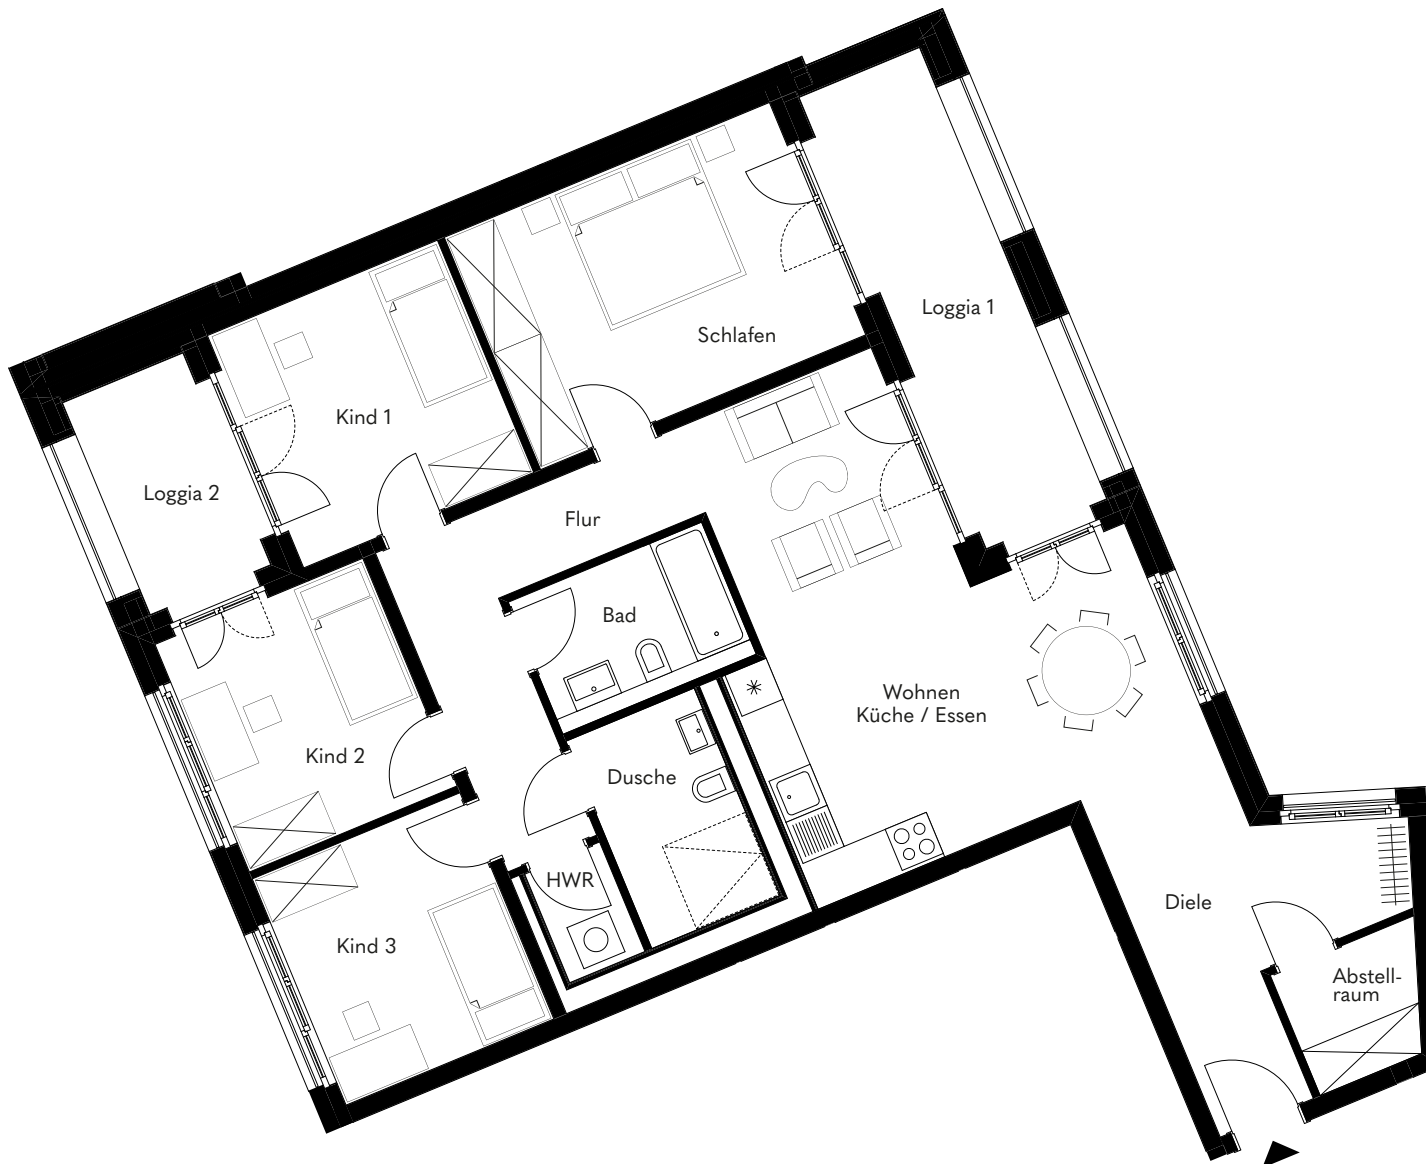

Balkone, Loggien oder Dachterrassen sind zu 50 % in die Wohnfläche eingerechnet. Die Möblierung ist ein zeichnerischer Vorschlag und nicht Vertragsbestandteil. Alle Flächenangaben ohne Gewähr.

50 % of balconies, loggias or roof terraces are included in the living space calculation. The furnishing is a drawing proposal and not part of the contract. All surface data without guarantee.

